


LEGENDA



AP02
 JARDIM
 660,00 m²

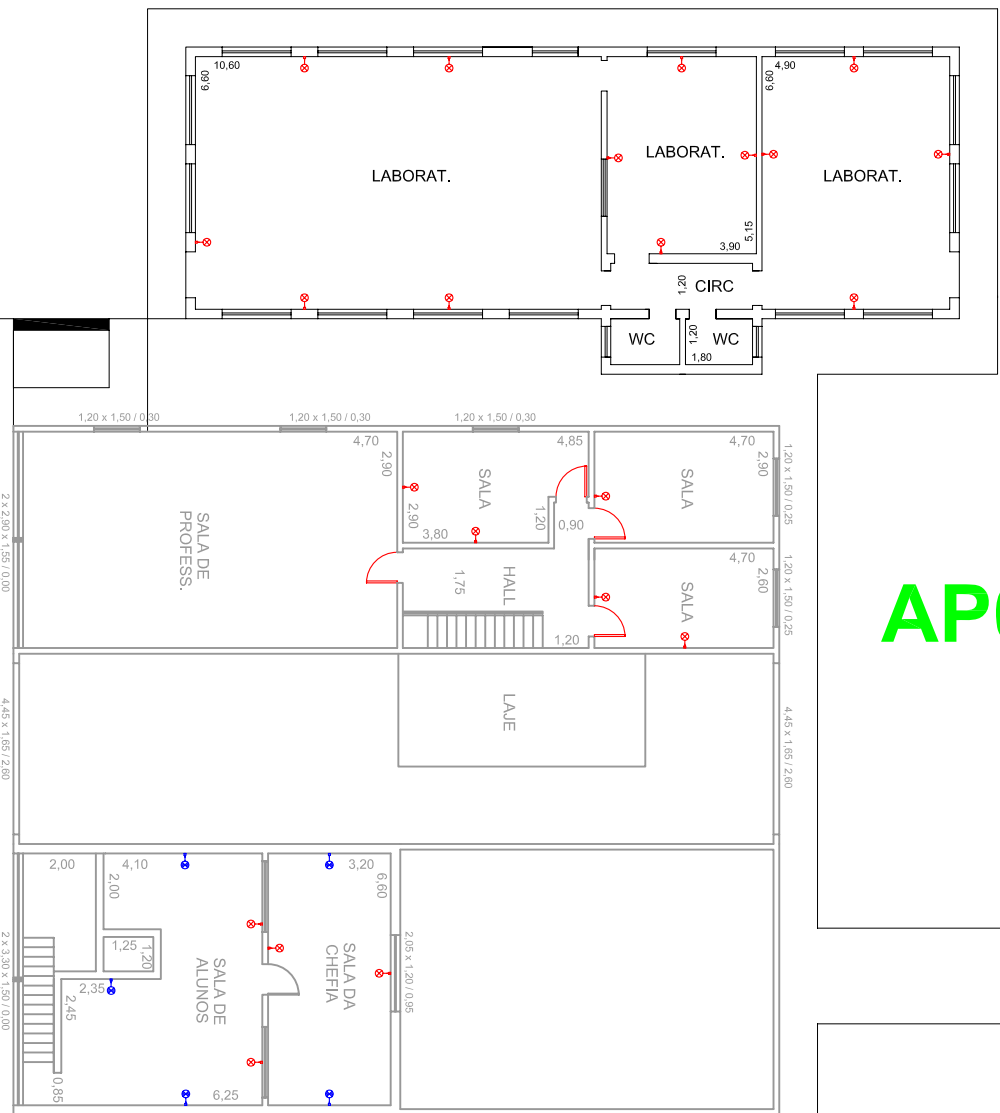

AP03

JARDIM
 1298,00 m²

AP04

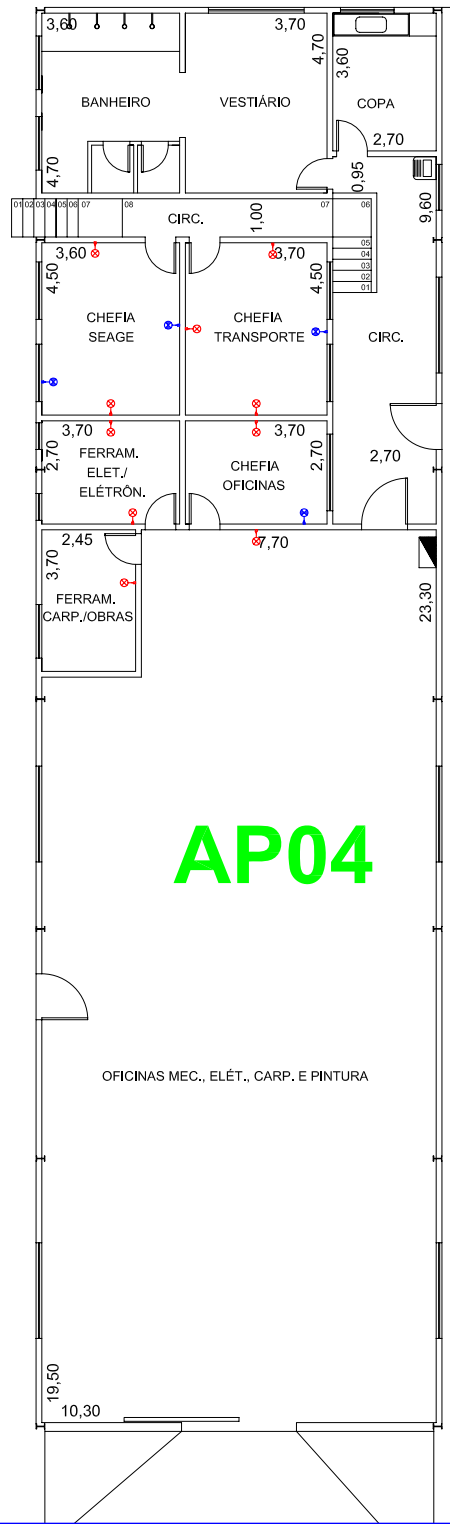

Pontos Lógicos
 CERVEJ_Oficina
 pav SUP
 CAMPUS I