


**LEGENDA**

- Pontos Lógicos Específicos
- Pontos Lógicos Ambientais
- Pontos no teto
- Ponto a 1,20 m
- Ponto a 2,20 m

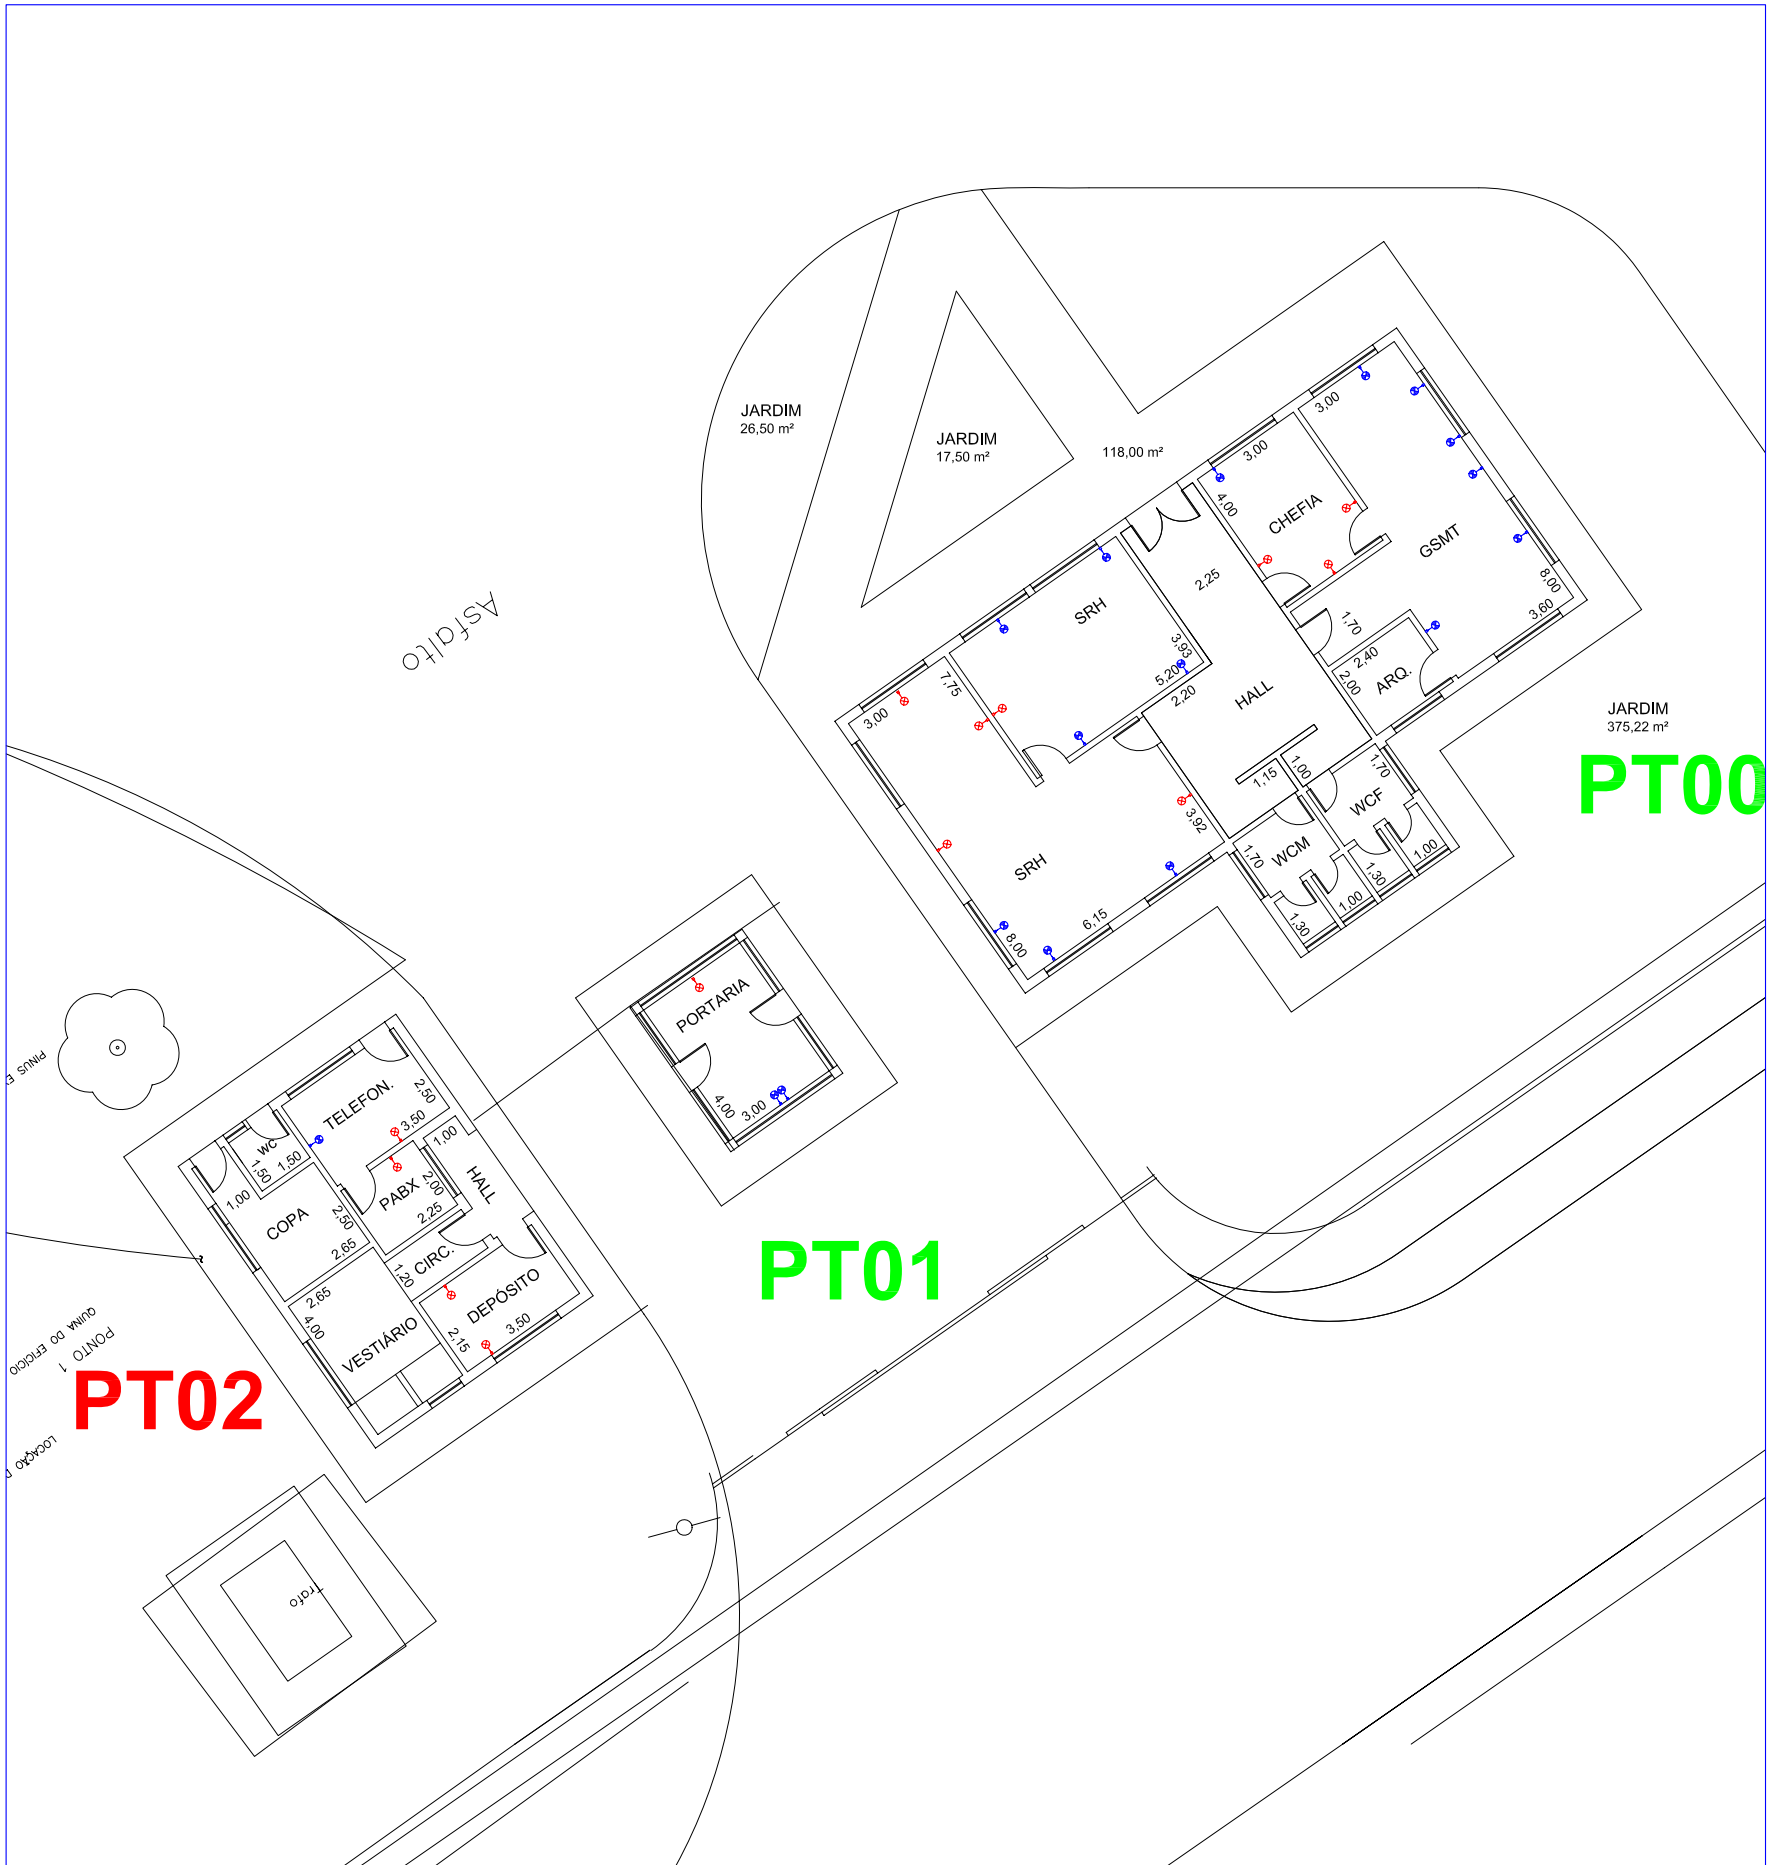

Pontos Lógicos  
SRH - PABX  
CAMPUS I